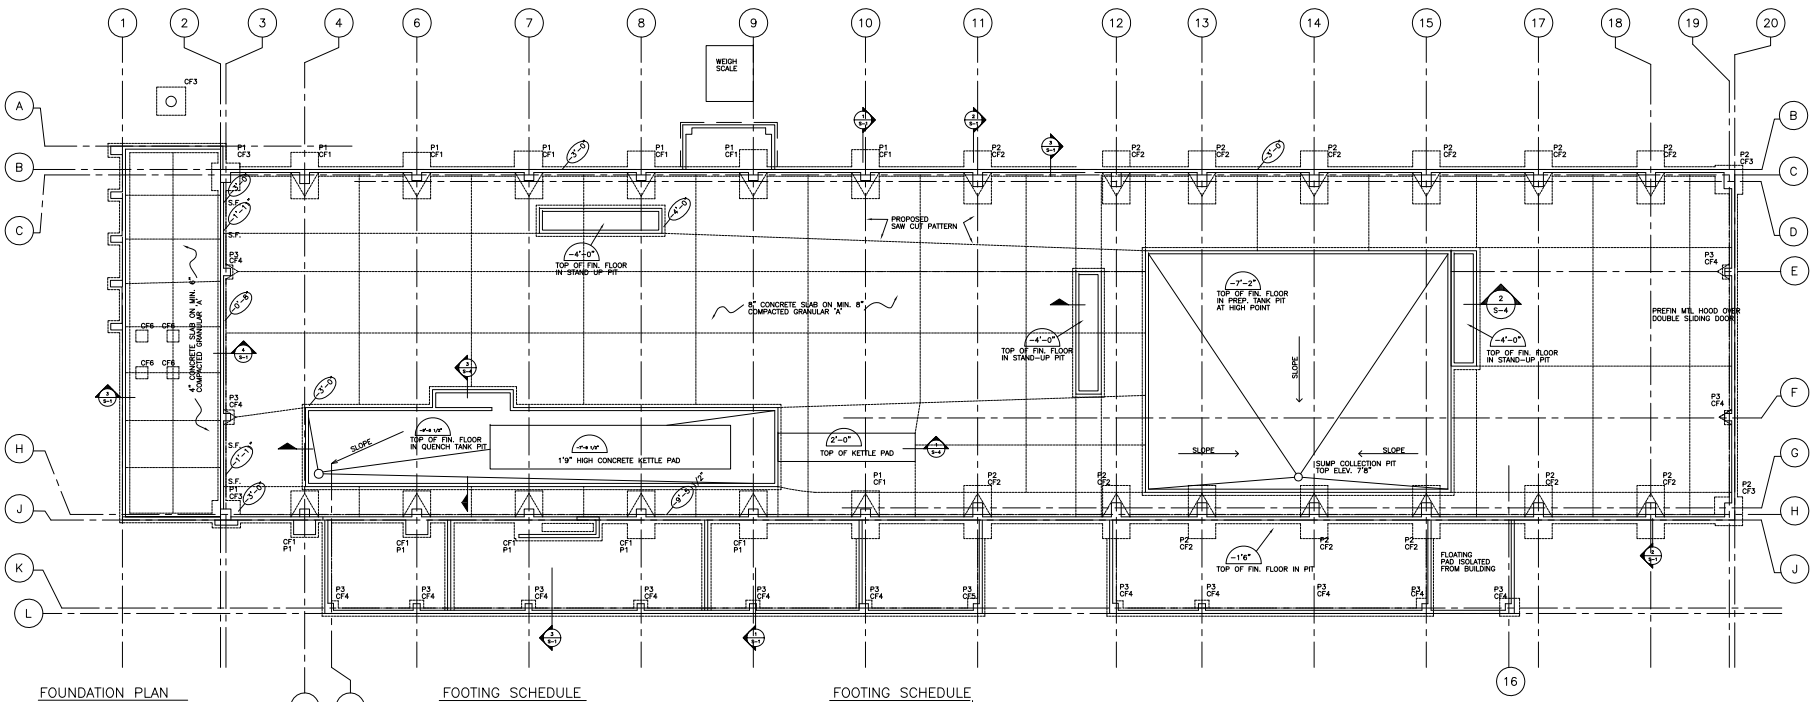

FOUNDATION PLAN
3/32" =1'-0"

FOOTING SCHEDULE

CF1: 6'-0" X 10'-0" X 24" C/W
8-25M LONG DIRECTION B.U.L.
12-20M SHORT DIRECTION B.U.L.

CF2: 6'-0" X 11'-0" X24" C/W
8-25M LONG DIRECTION B.U.L.
12-20M SHORT DIRECTION B.U.L.

CF3: 6'-0" X 6'-0" X 16" C/W
9-20M E.W.BOT.

CF4: 3'-0" X 3'-0" X 12" C/W
3-15M E.W. BOT.

CF5: 4'-0" X 4'-0" X12" C/W
6-15M E.W.BOT.

CF3: 2'-6" X 2'-6" X 12" C/W
3-10M E.W.BOT.

FOOTING SCHEDULE

P1 = 28" X 24"
6-25M VERT.
15M TIES - 12" O.C.
DOUBLE TIES AT TOP

P2 : 3'05" X 24"
8-25M VERT.
15M DOUBLE TIES . 12"O.C.
DOUBLE TIES AT TOP

P3: 26" X 24"
4-25M VERT.
15M TIES . 12" O.C.
DOUBLE TIES AT TOP

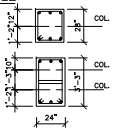

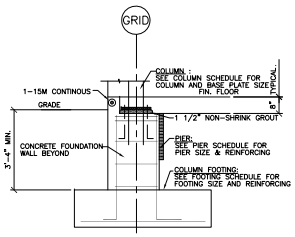

1 S-1 SECTION
1/2" = 1'-0"

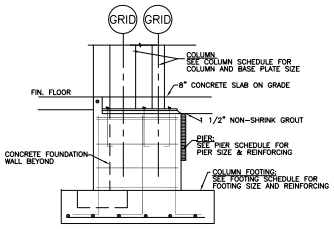

2 S-1 TYPICAL PLANT COLUMN FOOTING AND PIER
1/2" = 1'-0"

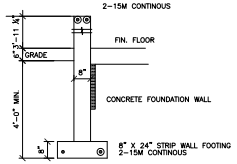

3 S-1 SECTION
1/2" = 1'-0"

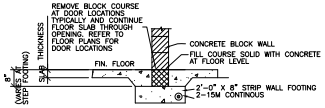

4 S-1 SECTION
1/2" = 1'-0"

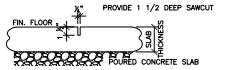

TYPICAL SAW CUT DETAIL
N.T.S.

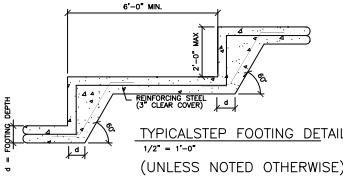

TYPICALSTEP FOOTING DETAIL
1/2" = 1'-0"
(UNLESS NOTED OTHERWISE)